


CIMETIERE D'AULNAY

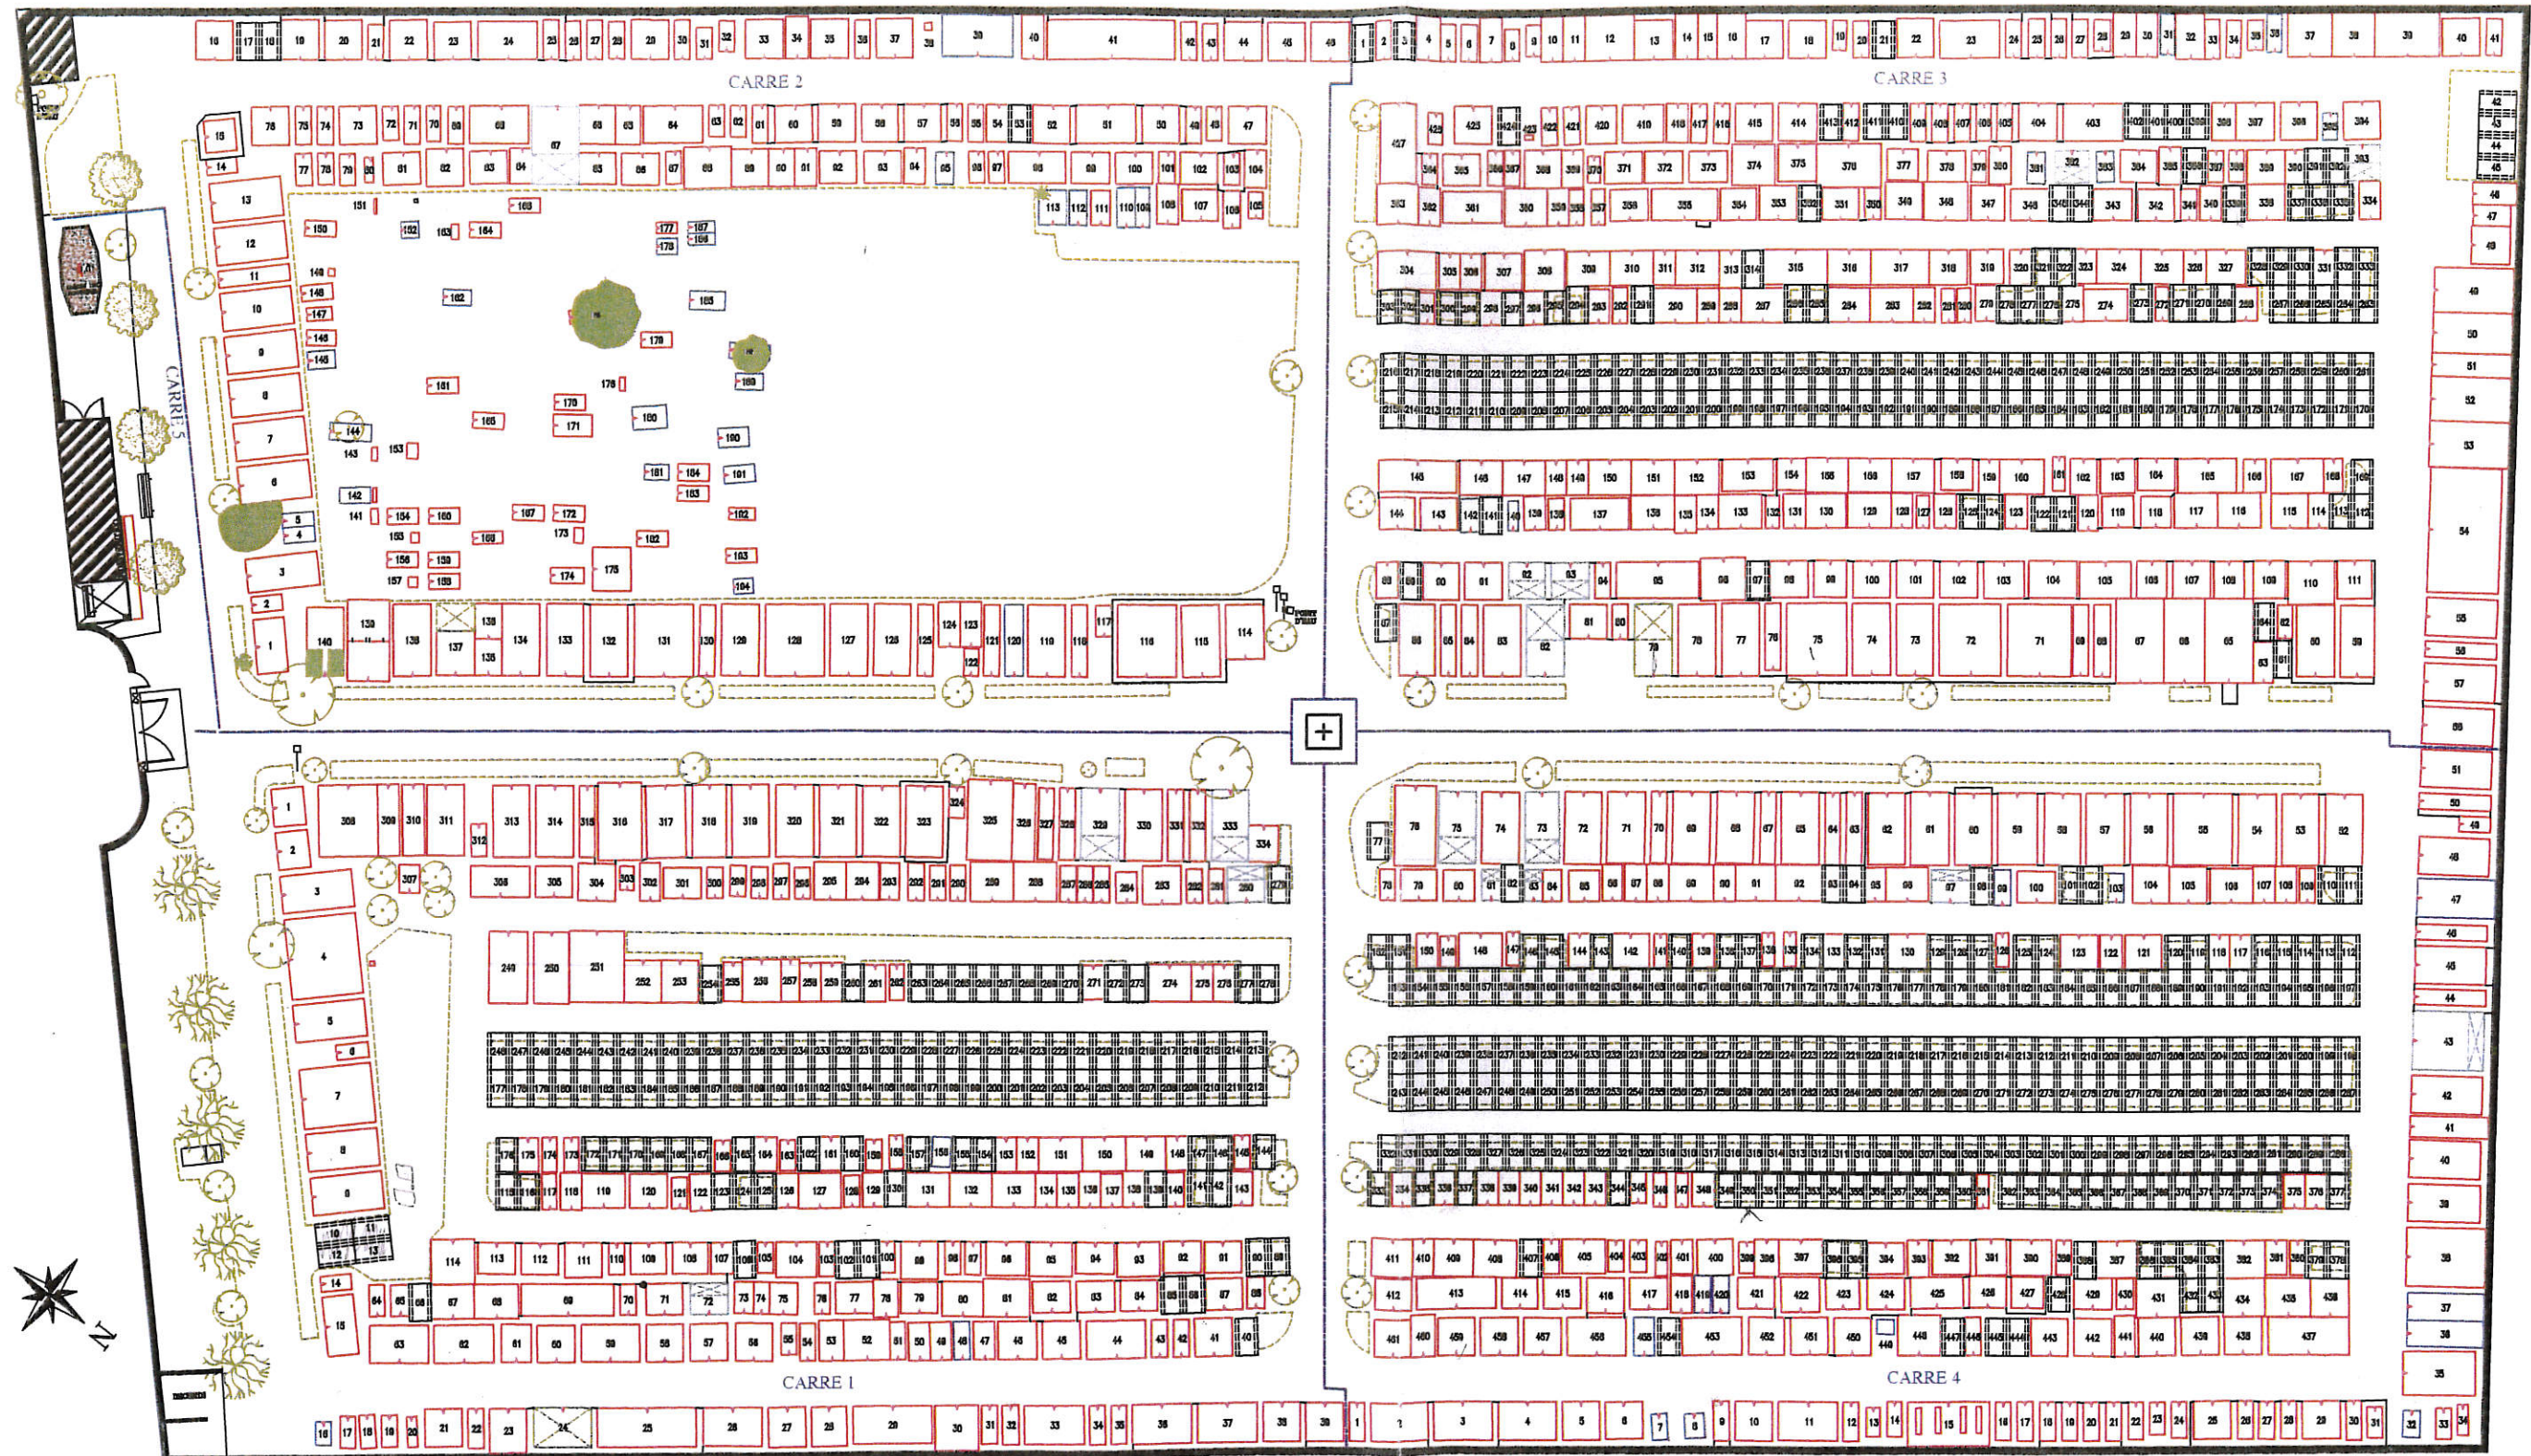

LEGENDE

- | | | | |
|--|-------------------|--|--|
| | Fonds en pierre | | Emplacement non-matériels |
| | Fonds en terre | | Emplacement projets simple 1.40 / 2.40 |
| | Stipendiés privés | | Emplacement rénovés simple 1.40 / 2.40 |
| | Fonds sans abri | | Limits de cours |

à titre indicatif :

Pied de tombe

LEGENDE
 sans abri
 sans abri

CARRE 5

1	2	3	4	5	6	7
8	9	10	11	12	13	14
15	16	17	18	19	20	21

AULNAY 17

GROUPE ELABOR

10, rue des Murgues
BP 09
21300 MESSIGNY et VANTOUX
Tél. 03.80.00.81.81 / Fax 03.80.33.48.03

Classement	ITV	INTERVENTION
ATC	DC	
TOPO	PCB	
EDI	PB	
DAO	AG	
LIV	AG	11/01/2008

PLAN REDUIT POUR PHOTOCOPIE

DOSSIER N°: 070451CIM